

### Экспликация зон очистки сточных вод


Обозначение	Наименование
Ⓐ	Приемная камера
Ⓑ	Анаэробный биореактор
Ⓓ	Первичный отстойник
Ⓒ	Аэротенк
Ⓔ	Вторичный отстойник
Ⓔ	Аэробный биореактор
Ⓙ	Насосная камера

### Характеристики

Наименование	Значение
Диаметр мм	1200
Высота мм	1640
Вход сточной воды	600
Выход очищенной воды	650
Залповый сброс л.	220
Количество человек	3
Объем м³	1,35

### Экспликация элементов установки

Обозначение	Наименование
1	Канализационные стоки
2	Механический фильтр
3	Аэратор
4	Ершовая загрузка
5	Биологическая загрузка
6	Р лифты
7	Погружной насос
8	Компрессор
9	Очищенные стоки
10	Дисковый аэратор

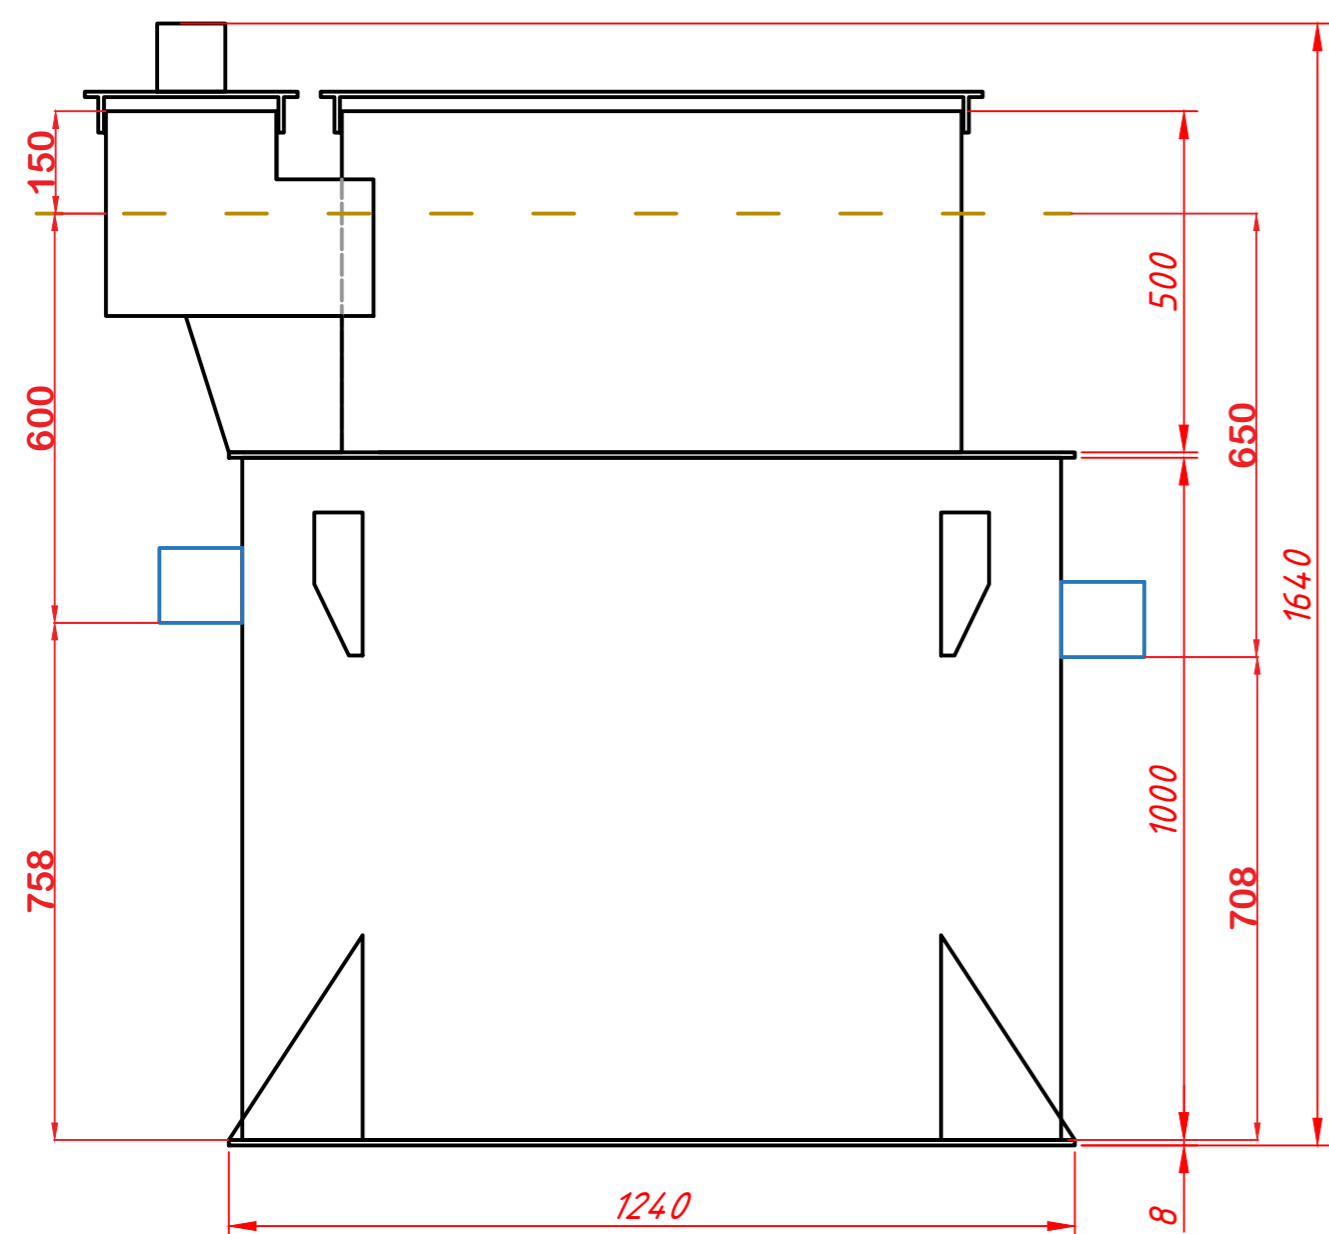

						Станция биологической очистки			
Изм..	Кол.уч.	Лист	№ док.	Подп.	Дата	Общий вид септика, развернутый разрез, внутренний вид сверху	Стадия	Лист	Листов
Разраб.									
Glosen 3П							GoodWay		

Инв. № подл.	Подпись и дата	Взам. инв. №	Инв. № дубл.	Подп. и дата