

### Экспликация зон очистки сточных вод

Обозначение	Наименование
Ⓐ	Приемная камера
Ⓑ	Анаэробный биореактор
ⓑ	Первичный отстойник
Ⓒ	Аэротенк
Ⓓ	Вторичный отстойник
Ⓔ	Аэробный биореактор
Ⓙ	Насосная камера


### Характеристики

Наименование	Значение
Диаметр мм	1200
Высота мм	1940
Вход сточной воды	600
Выход очищенной воды	650
Залповый сброс л.	300
Количество человек	5
Объем м³	1,47

### Экспликация элементов установки

Обозначение	Наименование
1	Канализационные стоки
2	Механический фильтр
3	Аэратор
4	Ершовая загрузка
5	Биологическая загрузка
6	Р лифты
7	Погружной насос
8	Компрессор
9	Очищенные стоки
10	Дисковый аэратор

						Станция биологической очистки			
Изм..	Кол. уч.	Лист	№ док.	Подп.	Дата	Общий вид септика, развернутый разрез, внутренний вид сверху	Стадия	Лист	Листов
Разраб.									
Glosen 5П							GoodWay		

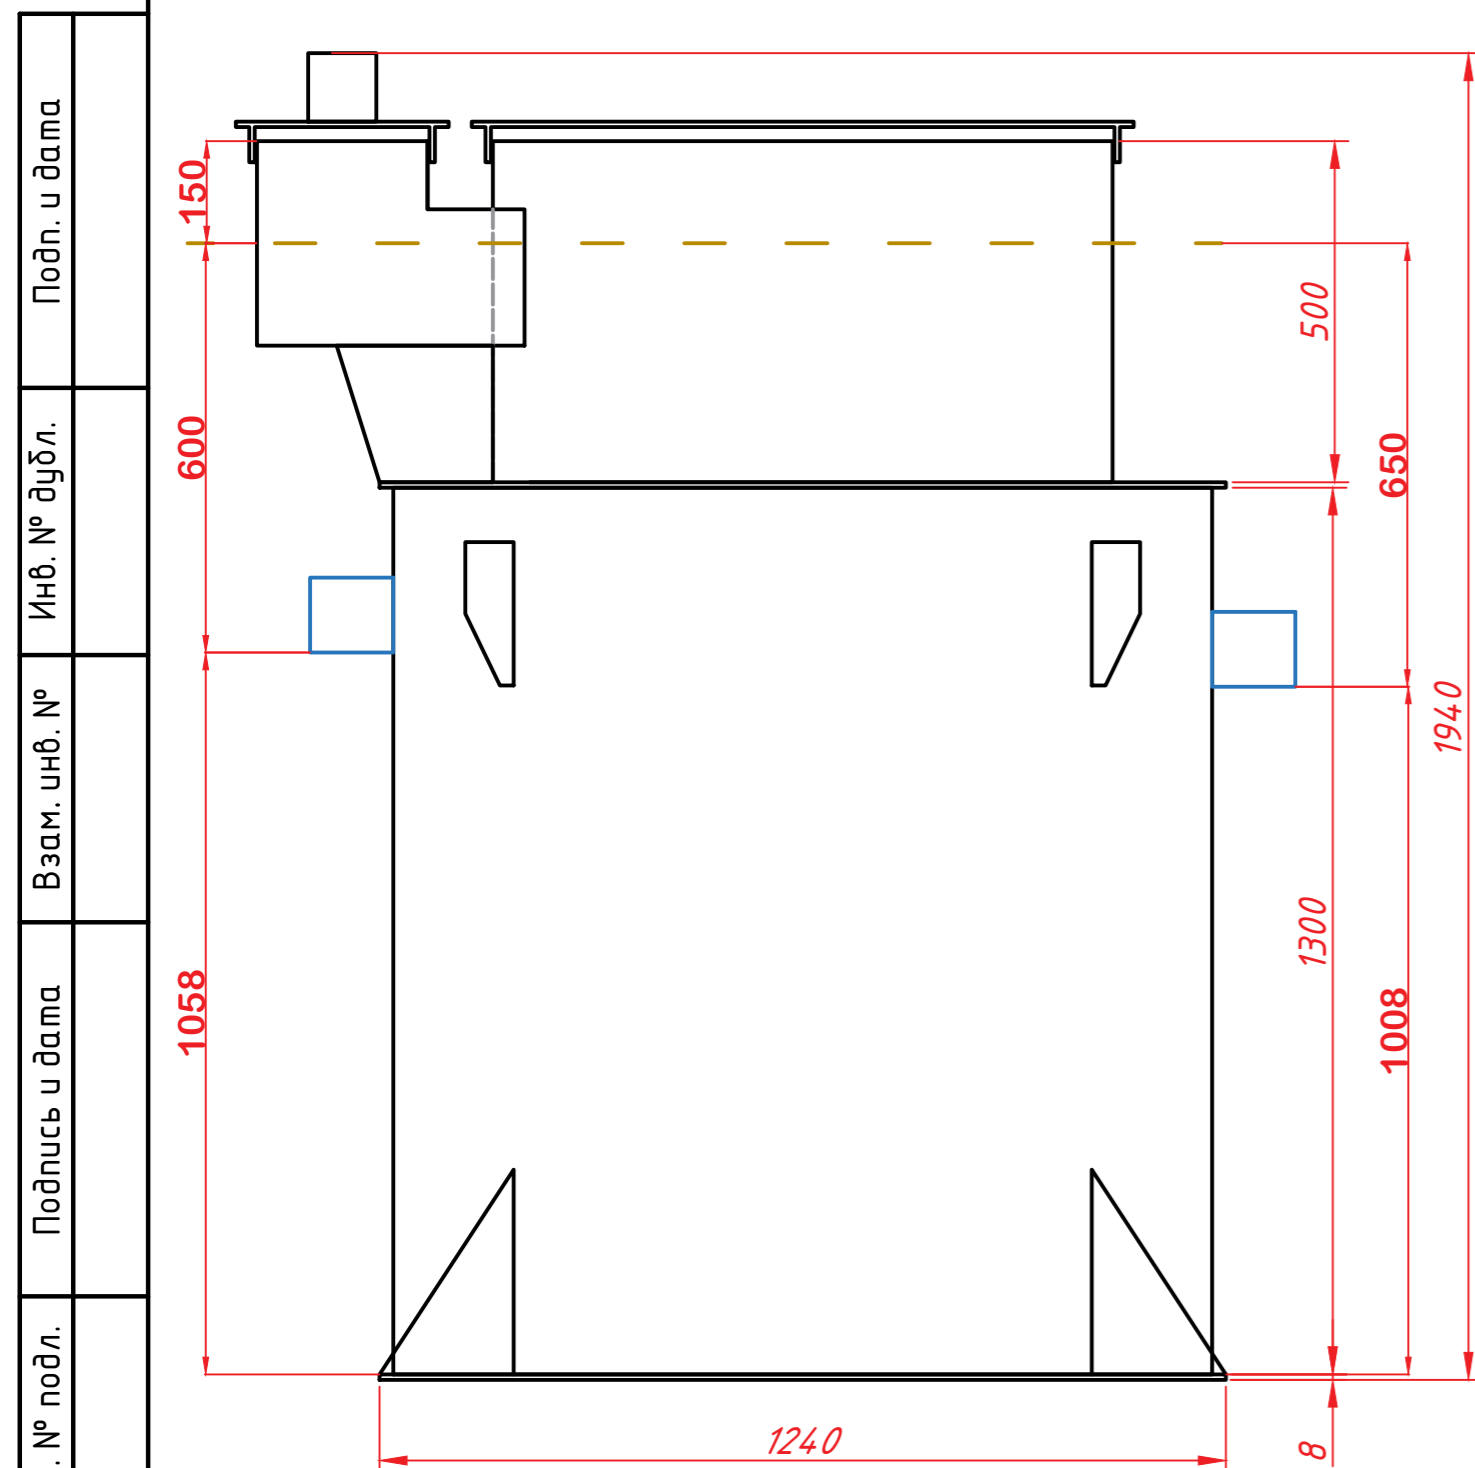

Инв. № подл.	Подпись и дата	Взам. инв. №	Инв. № дубл.	Подп. и дата
--------------	----------------	--------------	--------------	--------------