


Вид спереди


Вид сбоку

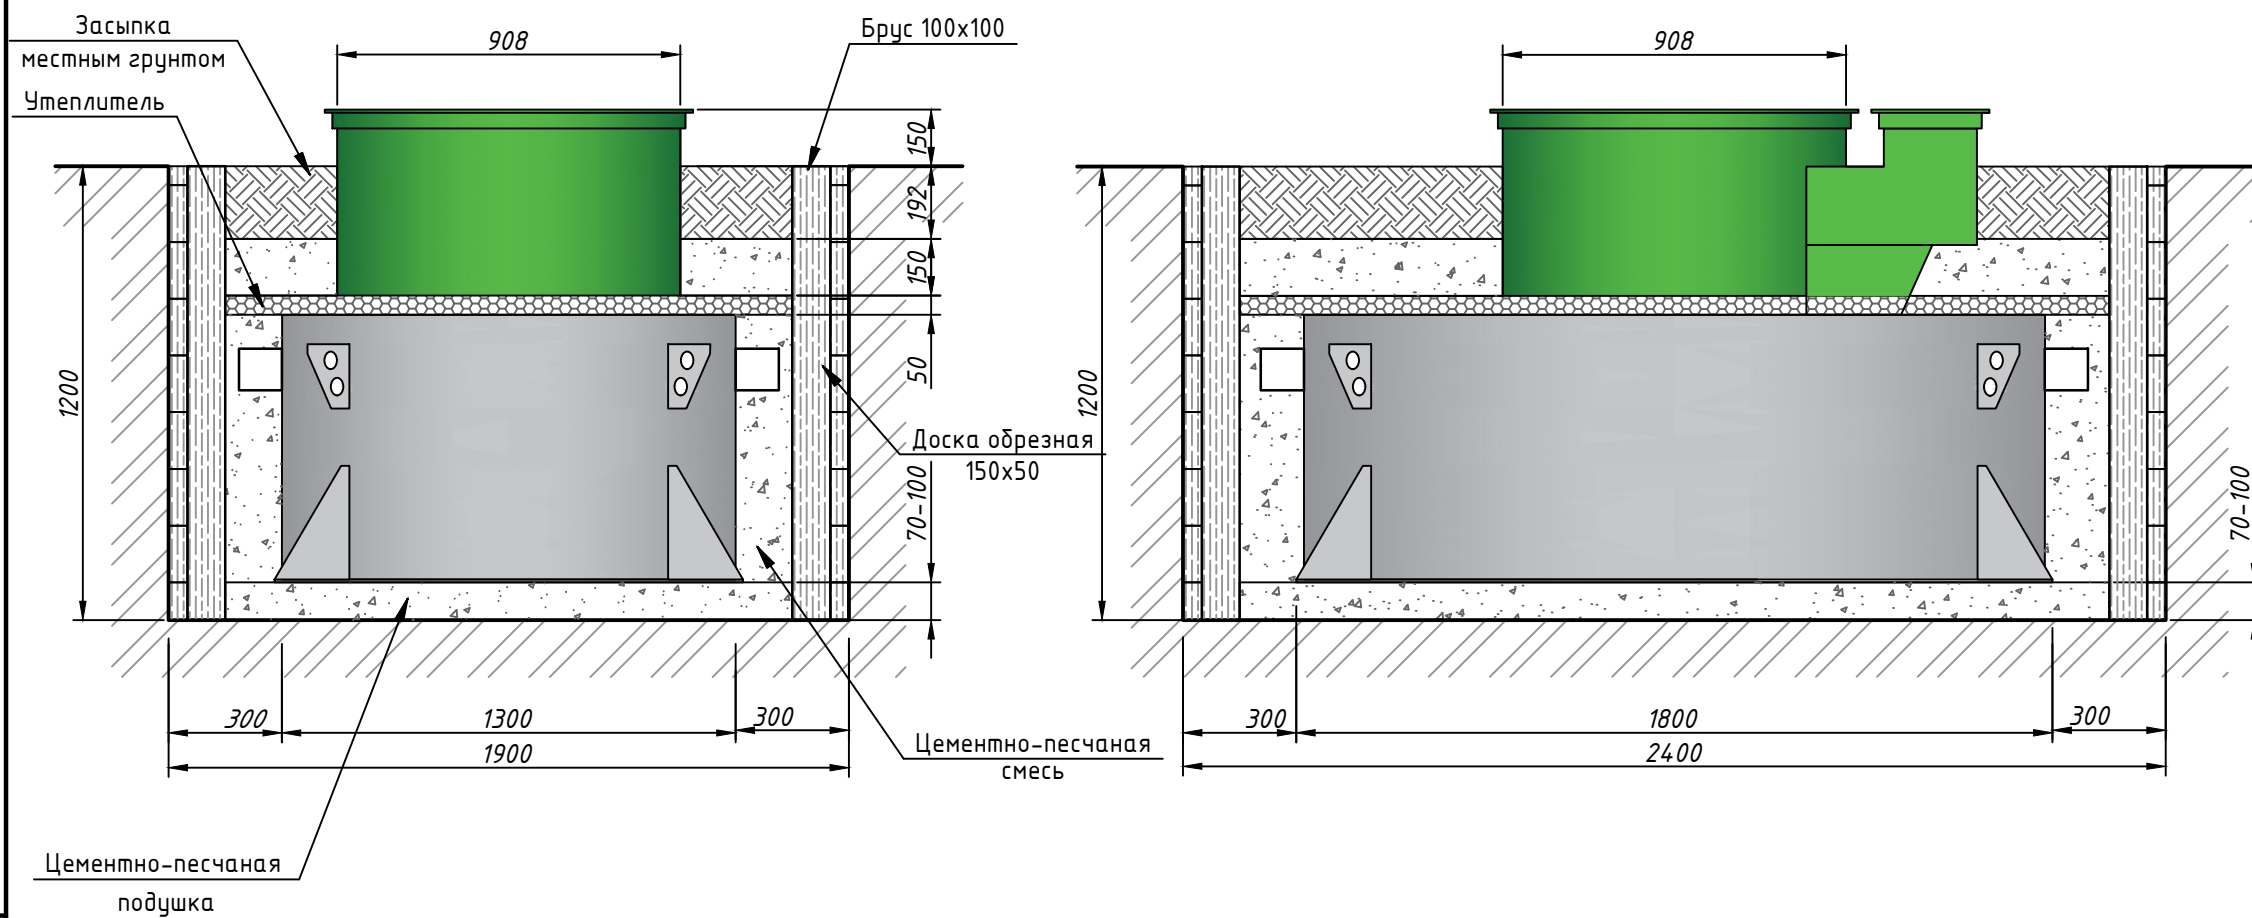

**ИНСТРУКЦИЯ ПО ВЫПОЛНЕНИЮ МОНТАЖА**

- 1) Перед началом монтажа необходимо проверить емкость на предмет отсутствия повреждений.
- 2) Для установки емкости необходимо подготовить котлован.
- 3) По всему периметру емкости должно быть предусмотрено пространство до края котлована не менее 300 мм.
- 5) Устанавливается опалубка.
- 6) Дно котлована выравнивается и затем засыпается цементно-песчаной (5:1) подушкой высотой не более 100 мм.
- 7) Обратную засыпку смесью песка с цементом (в пропорции 5:1) производить до верхнего уровня корпуса септика и на 150 мм поверх него. **ТРАМБОВАТЬ ЗАПРЕЩЕНО.**
- 8) Во время выполнения засыпки ёмкость необходимо постепенно наполнять водой. Уровень воды должен превышать уровень засыпки не менее чем на 20 см и не более чем на 30 см.
- 9) Уровень наклона входящей трубы (110 диаметра, для наружной канализации) должен составлять 1,5-2 см на метр.
- 10) Слой утеплителя укладывается сверху на корпус емкости. В качестве утеплителя можно использовать любой вспененный материал толщиной не менее 50 мм.
- 11) Поверх утеплителя производится обратная засыпка грунтом.

Вид сверху

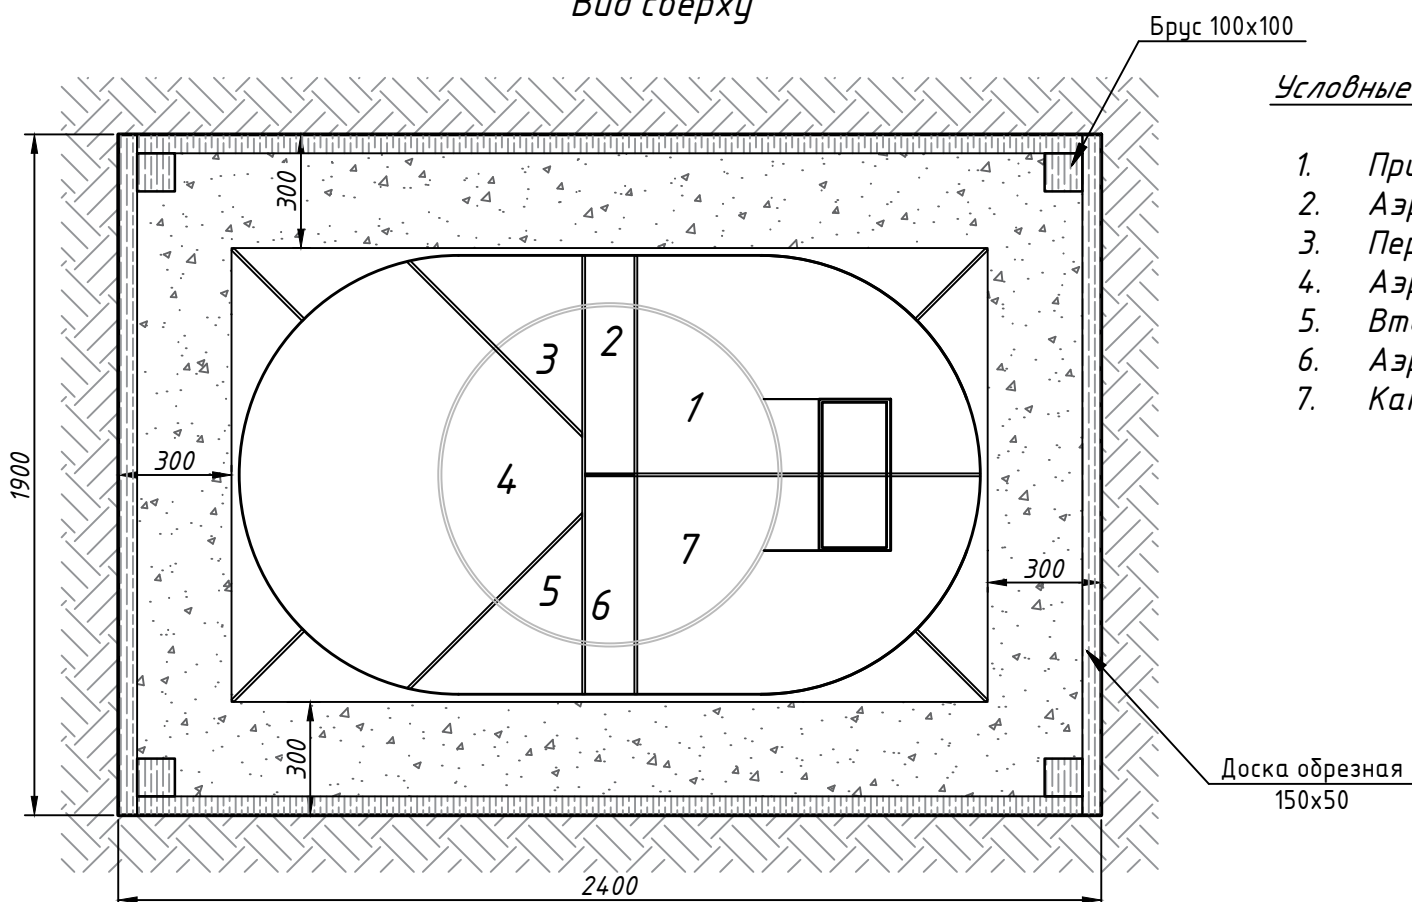

**Условные обозначения**

1. Приемная камера
2. Аэробный биореактор
3. Первичный отстойник
4. Аэротёнок с биологической загрузкой
5. Вторичный отстойник
6. Аэробный биоактиватор
7. Камера окончательной очистки

**Спецификация материалов**

| Поз. | Наименование                       | Объем | Ед. измрения |
|------|------------------------------------|-------|--------------|
| 1    | Брус 100x100                       | 0,05  | м3           |
| 2    | Доска обрезная 50x150              | 0,53  | м3           |
| 3    | Цементно-песчаная смесь М100       | 2,2   | м3           |
| 4    | Утеплитель экструз. пенополистирол | 2,71  | м2           |
| 5    | Вода для установки                 | 1     | м3           |

**GLOSEN 3 Мину**

**Для высоких грунтовых вод**

| Изм.      | Кол. уч. | Лист | № док. | Подп. | Дата |  |        |      |        |
|-----------|----------|------|--------|-------|------|--|--------|------|--------|
| Разраб.   |          |      |        |       |      | Установки глубокой биологической очистки | Стадия | Лист | Листов |
|           |          |      |        |       |      |  |        | 1    | 1      |
| Н. контр. |          |      |        |       |      | Типовая монтажная схема                  | ГудВэй |      |        |

Подп. и дата

Инв. № дубл.

Взам. инв. №

Подпись и дата

Инв. № подл.