

Экспликация зон очистки сточных вод


Обозначение	Наименование
Ⓐ	Приемная камера
Ⓑ	Анаэробный биореактор
ⓑ	Первичный отстойник
Ⓒ	Аэротенк
Ⓓ	Вторичный отстойник
Ⓔ	Аэробный биореактор
Ⓙ	Насосная камера

Характеристики

Наименование	Значение
Диаметр мм	1400
Высота мм	2240
Вход сточной воды	600
Выход очищенной воды	650
Залповый сброс л.	500
Количество человек	6
Объем м³	2,46

Экспликация элементов установки

Обозначение	Наименование
1	Канализационные стоки
2	Механический фильтр
3	Аэратор
4	Ершовая загрузка
5	Биологическая загрузка
6	Р лифты
7	Погружной насос
8	Компрессор
9	Очищенные стоки
10	Дисковый аэратор

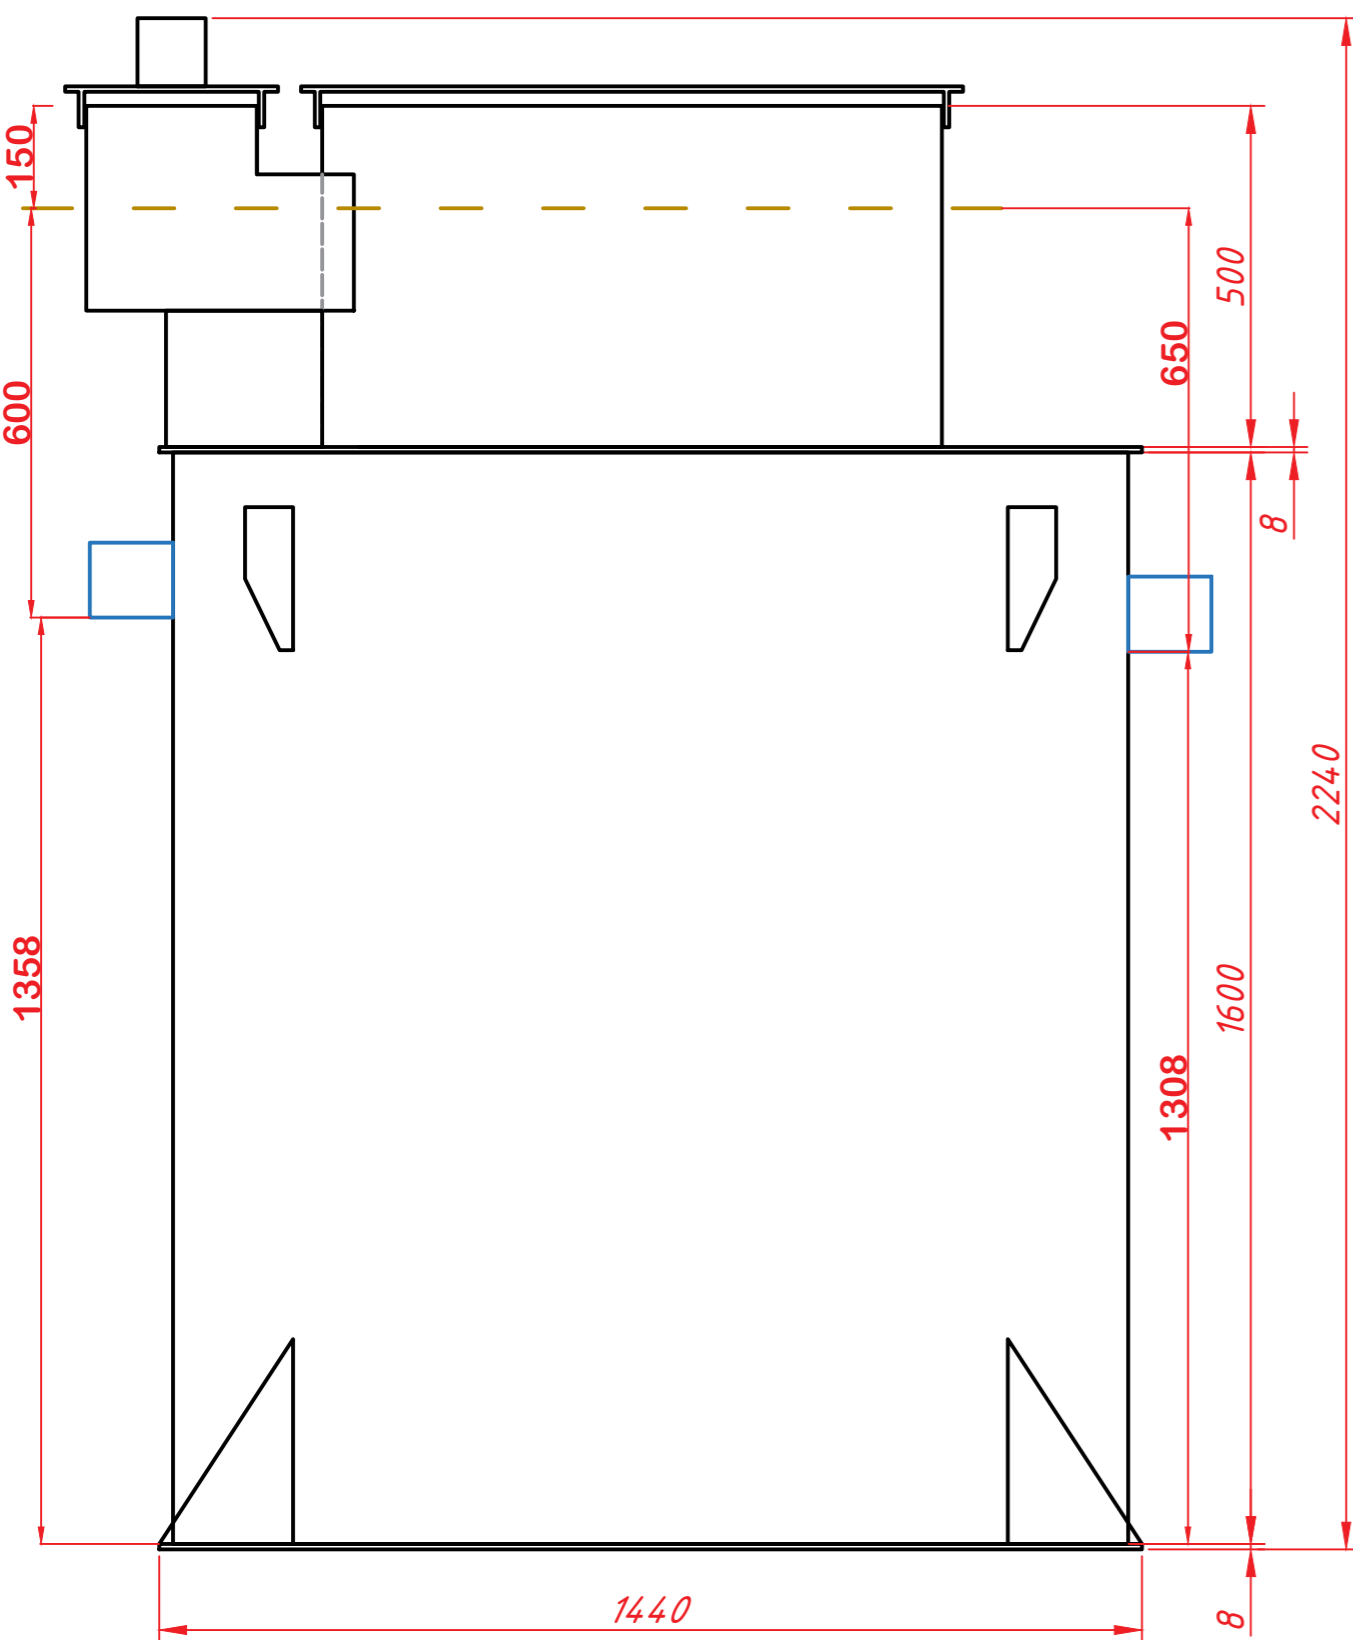

						Станция биологической очистки		
Изм..	Кол. уч.	Лист	№ док.	Подп.	Дата	Общий вид септика, развернутый разрез, внутренний вид сверху		
Разраб.						Стадия	Лист	Листов
						Glosen 6П		GoodWay

Инв. № подл.	Подпись и дата	Взам. инв. №	Инв. № дубл.	Подп. и дата